


Zona verde di parcheggio	
Zona	Posti auto
Cardo	97
Sapiano	138
Totale	235

Zona verde di parcheggio	
Zona	Posti
Cardo	38
Brosolas	184
Sapiano	320
Totale	342
Incremento netto	107

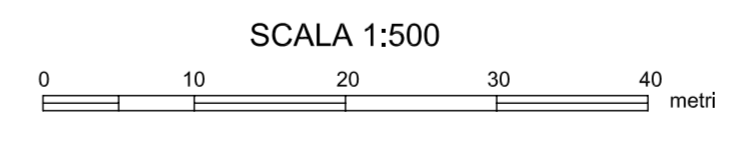

LEGENDA:

	Conglomerato bituminoso		Scarpate esistenti
	Marciapiede		Sentiero
	Scarpate stero		Asse strada forestale
	Scarpate riporto		Recinzione
	Area completa ricomposizione		Limite del bosco
	Area parz. rinverdimento (mascheramento)		Limite pista da sci
	Stabilizzato rollato		



Regione Veneto Provincia di Belluno
Comune di San Vito di Cadore



TITOLO:
PLANIMETRIA GENERALE
STATO DI PROGETTO

PROGETTO DI RIORDINO E REALIZZAZIONE DEI
NUOVI PARCHEGGI A SERVIZIO DELL'AREA
SCIABILE CON RIQUALIFICAZIONE AMBIENTALE E
RIPRISTINO A PRATO
PROGETTO DEFINITIVO

TAVOLA:
T/04

Committente:

SOCIETA' IMPIANTI SCOTER
Corso Italia, n. 23
San Vito di Cadore - BL

SCALA: 1:500
DATA: GIUGNO 2010

Progettista:

Ing. FRANCESCO MENEKUS
Galleria Roma, n°10 - Albignese - PD

Revisione: 00
Codice progetto: 06ING1001
File: T04_T05_Plan_prog.DWG
Esecutore: A.G.

Collaboratori:
Ingegneria: Dr. Ing. Alberto GASPARI
Geologia e geotecnica: Dr. Geol. Piera ZANIN
e ambiente: Dr. Geol. Daniela GRIGOLETTO
Aspetti forestali: Dr. For. Claudio FRESCURA
Rilievi topografici: Dr. For. Diego SONDA